



Plandarstellung  
des bisher geltenden Flächennutzungsplans

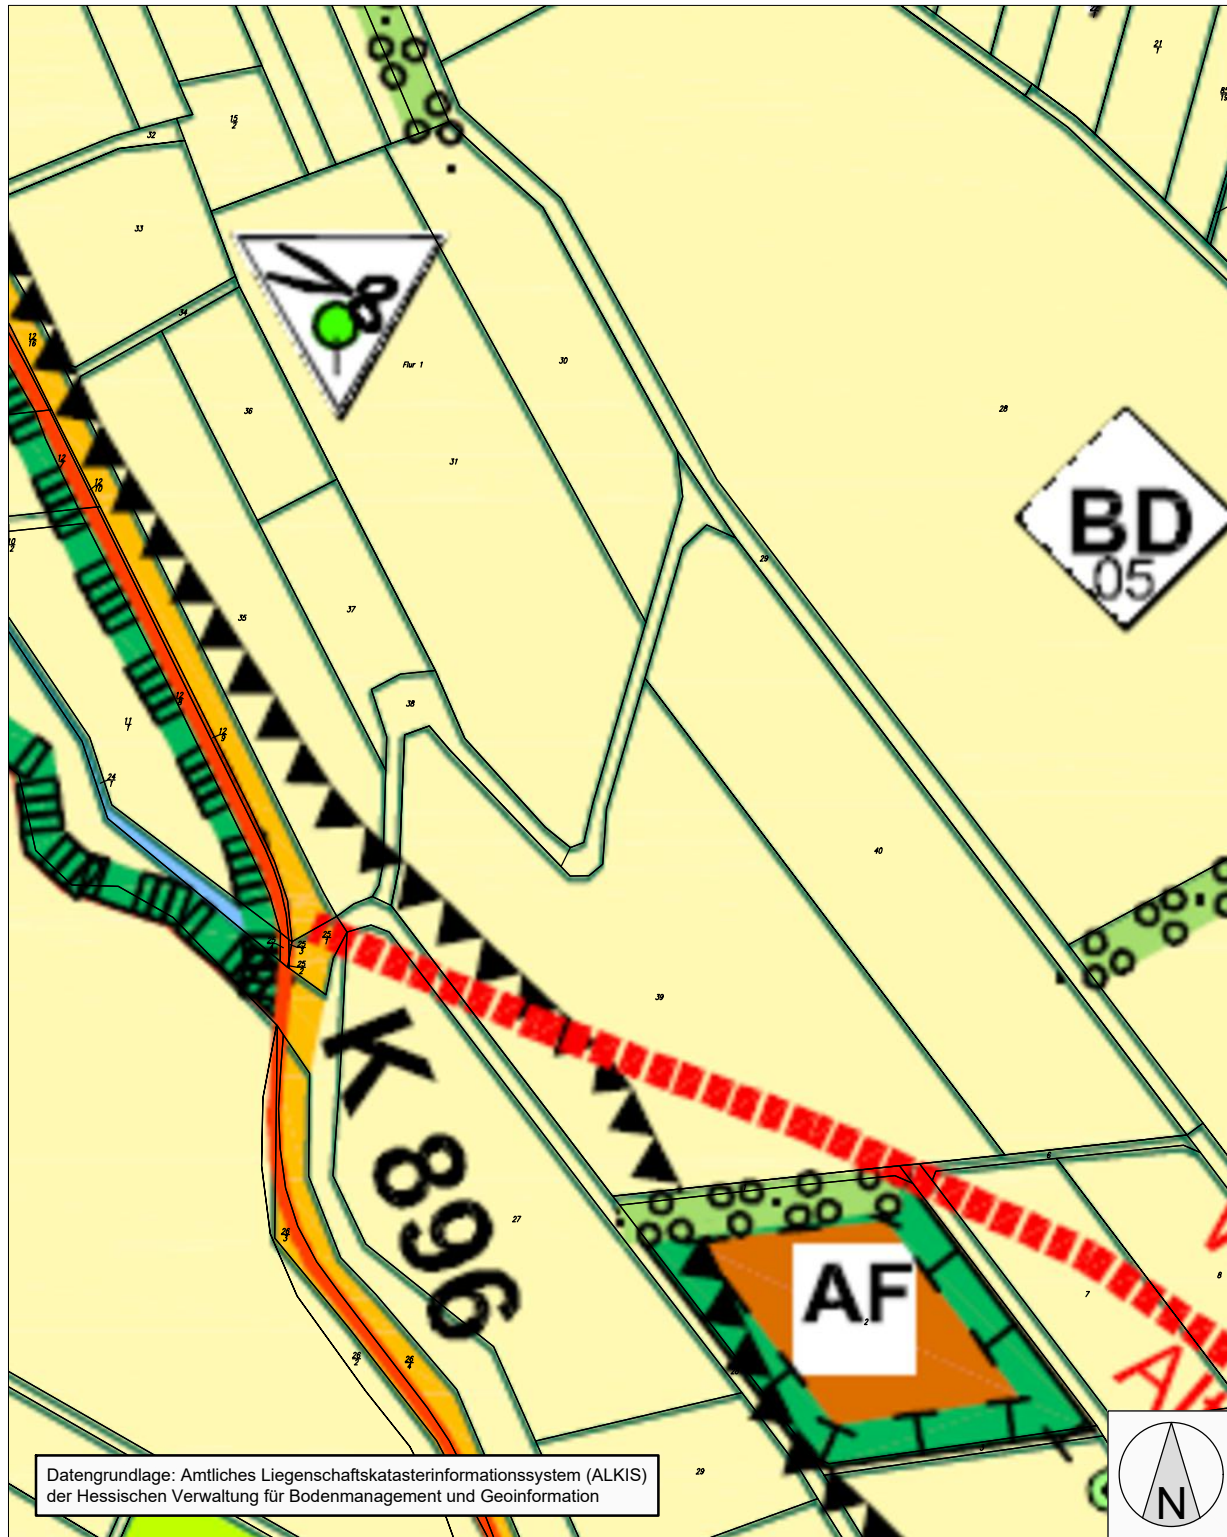

Datengrundlage: Amtliches Liegenschaftskatasterinformationssystem (ALKIS) der Hessischen Verwaltung für Bodenmanagement und Geoinformation

Plandarstellung  
der Flächennutzungsplanänderung

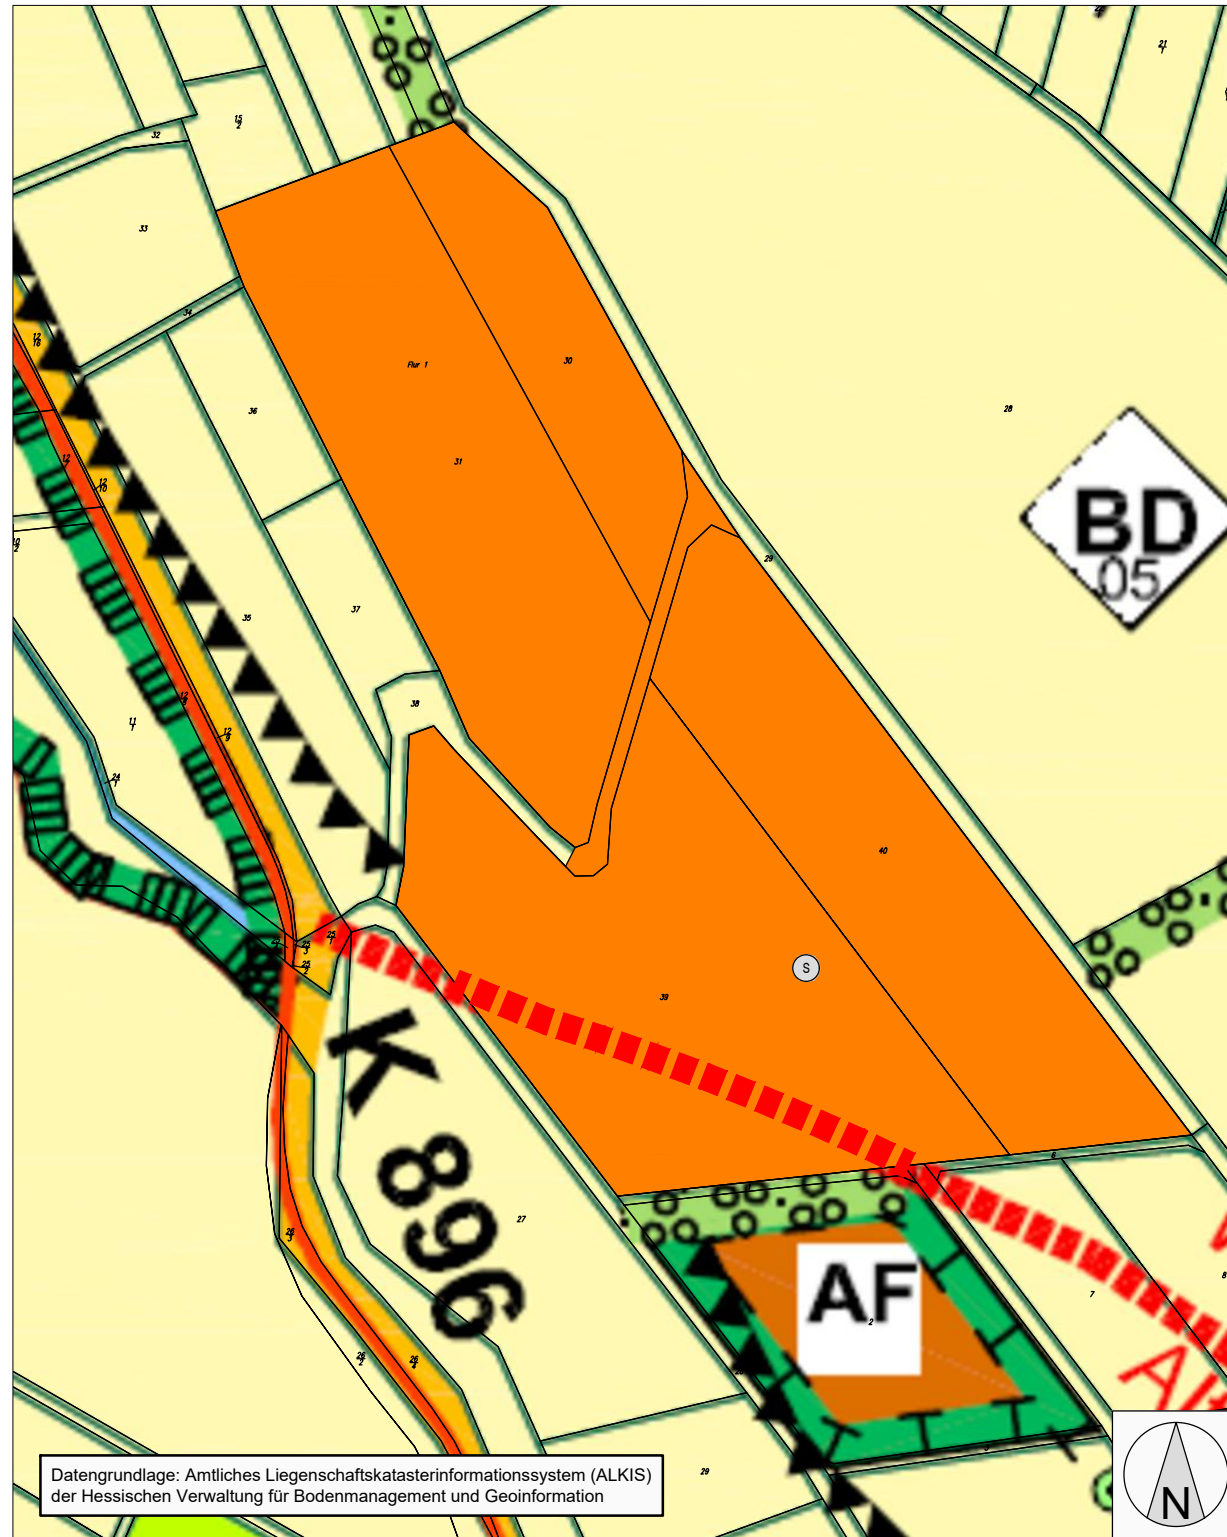

Datengrundlage: Amtliches Liegenschaftskatasterinformationssystem (ALKIS) der Hessischen Verwaltung für Bodenmanagement und Geoinformation

Planzeichen gemäß der Verordnung über die Ausarbeitung der Bauleitpläne und die Darstellung des Planinhaltes (Planzeichenverordnung - PlanzV)

Flächen für die Landwirtschaft  
Landwirtschaft

1. Art der baulichen Nutzung

1.4 Sonderbauflächen

15. Sonstige Planzeichen

15.13 Grenze des räumlichen Geltungsbereiches

Kennzeichnung und nachrichtliche Übernahmen

Vorbehaltsgebiet oberflächennaher Lagerstätten

Hinweise

Sonstige überörtliche und örtliche Hauptverkehrsstraßen (nicht abgestimmte gemeindliche Planung)

Pflege Streuobst (Darstellung aus dem Landschaftsplan 2001)

**ROB**  
planergruppe  
ARCHITEKTEN + STADTPLANER  
Am Kronberger Hang 3 65824 Schwalbach / Ts.

Gemeinde Linsengericht  
Teiländerung des Flächennutzungsplans für den Bereich des vorhabenbezogenen Bebauungsplans "Sonnenkraftwerk Großhausen"

Bearbeiter: Goerz  
Plannr.: 2308  
Datum: 17.06.2024  
Masstab: o.M.  
Format: Din A3

Entwurf