



Plandarstellung
des bisher geltenden Flächennutzungsplanes

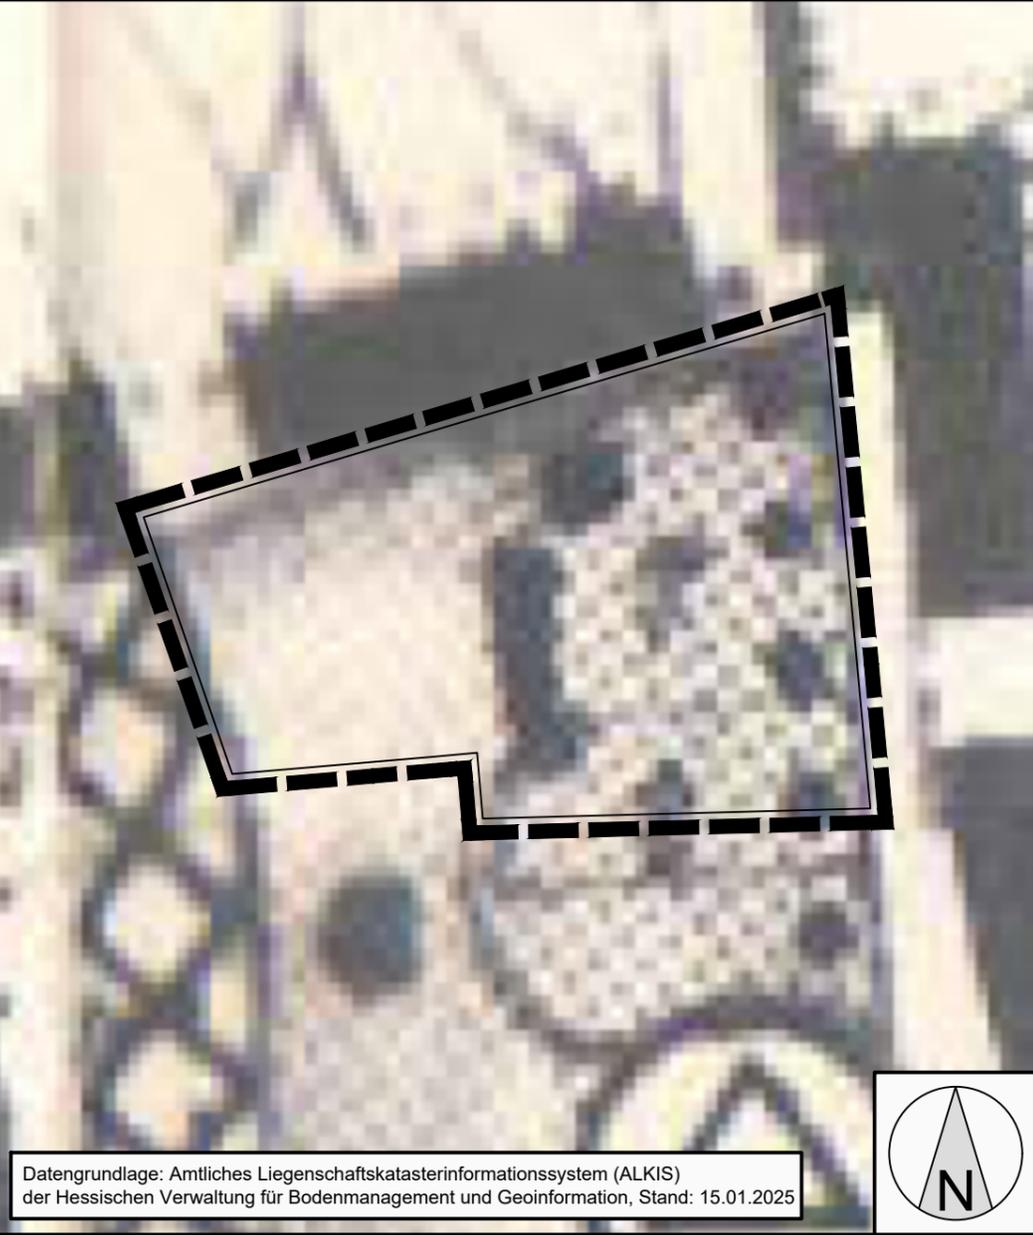

Plandarstellung
der Flächennutzungsplanänderung

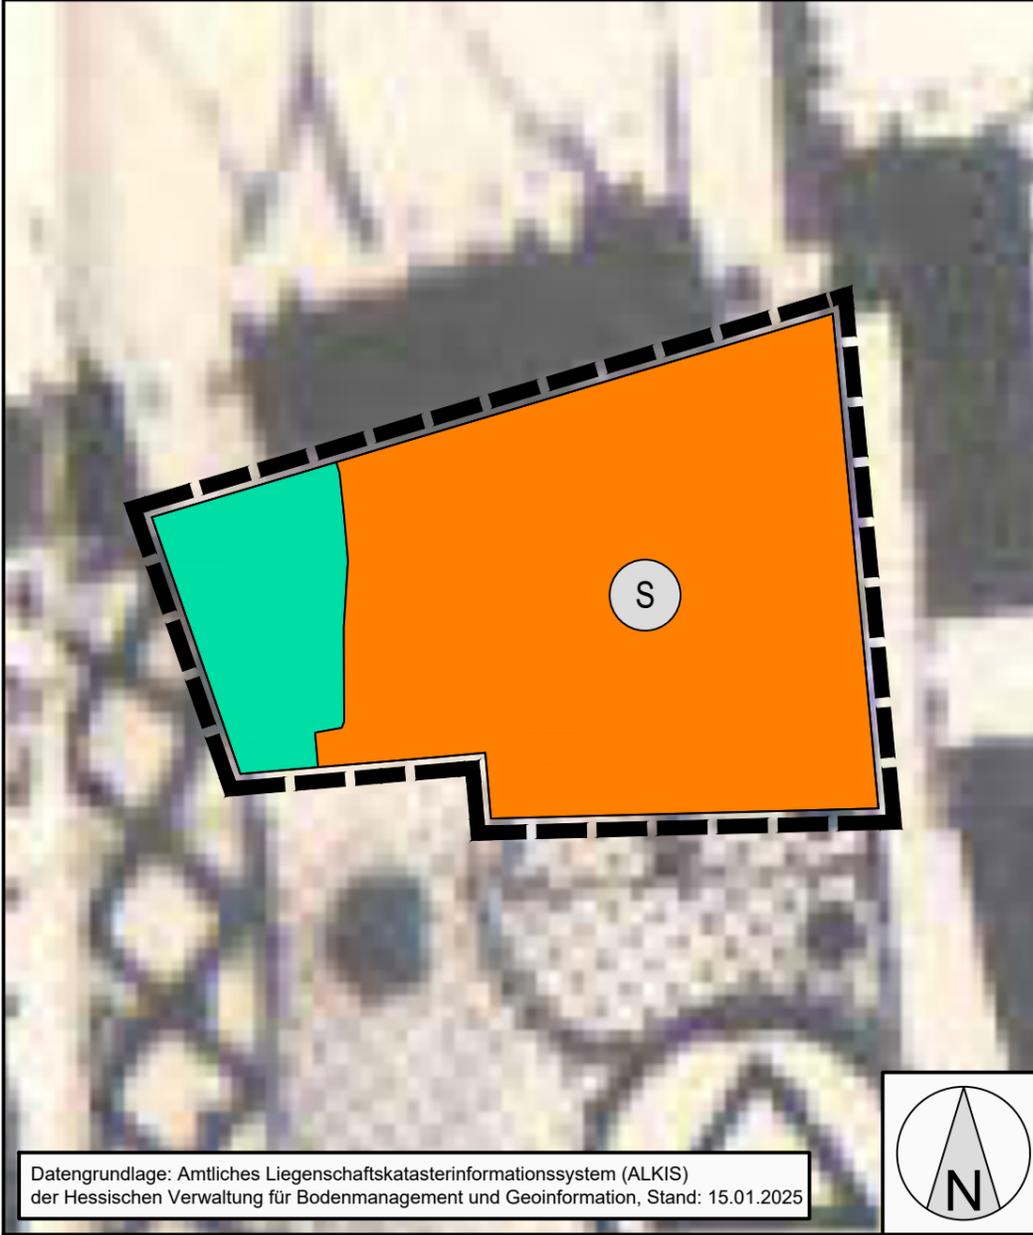


Planzeichen gemäß der Verordnung über die Ausarbeitung der Bauleitpläne und die Darstellung des Planinhaltes (Planzeichenverordnung - PlanzV)

1. Art der baulichen Nutzung



15. Sonstige Planzeichen

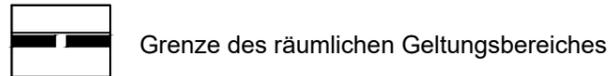

Gemeinde Jossgrund
Teiländerung des Flächennutzungsplans
für den Bereich des Bebauungsplans
"Alea Golf Jossgrund"

Bearbeiter: goerz
Plannr.: 2503_FNP
Datum: 29.04.2025
Maßstab: 1:1000
Format: DIN A3

Vorentwurf