



Plandarstellung
des bisher geltenden Flächennutzungsplans

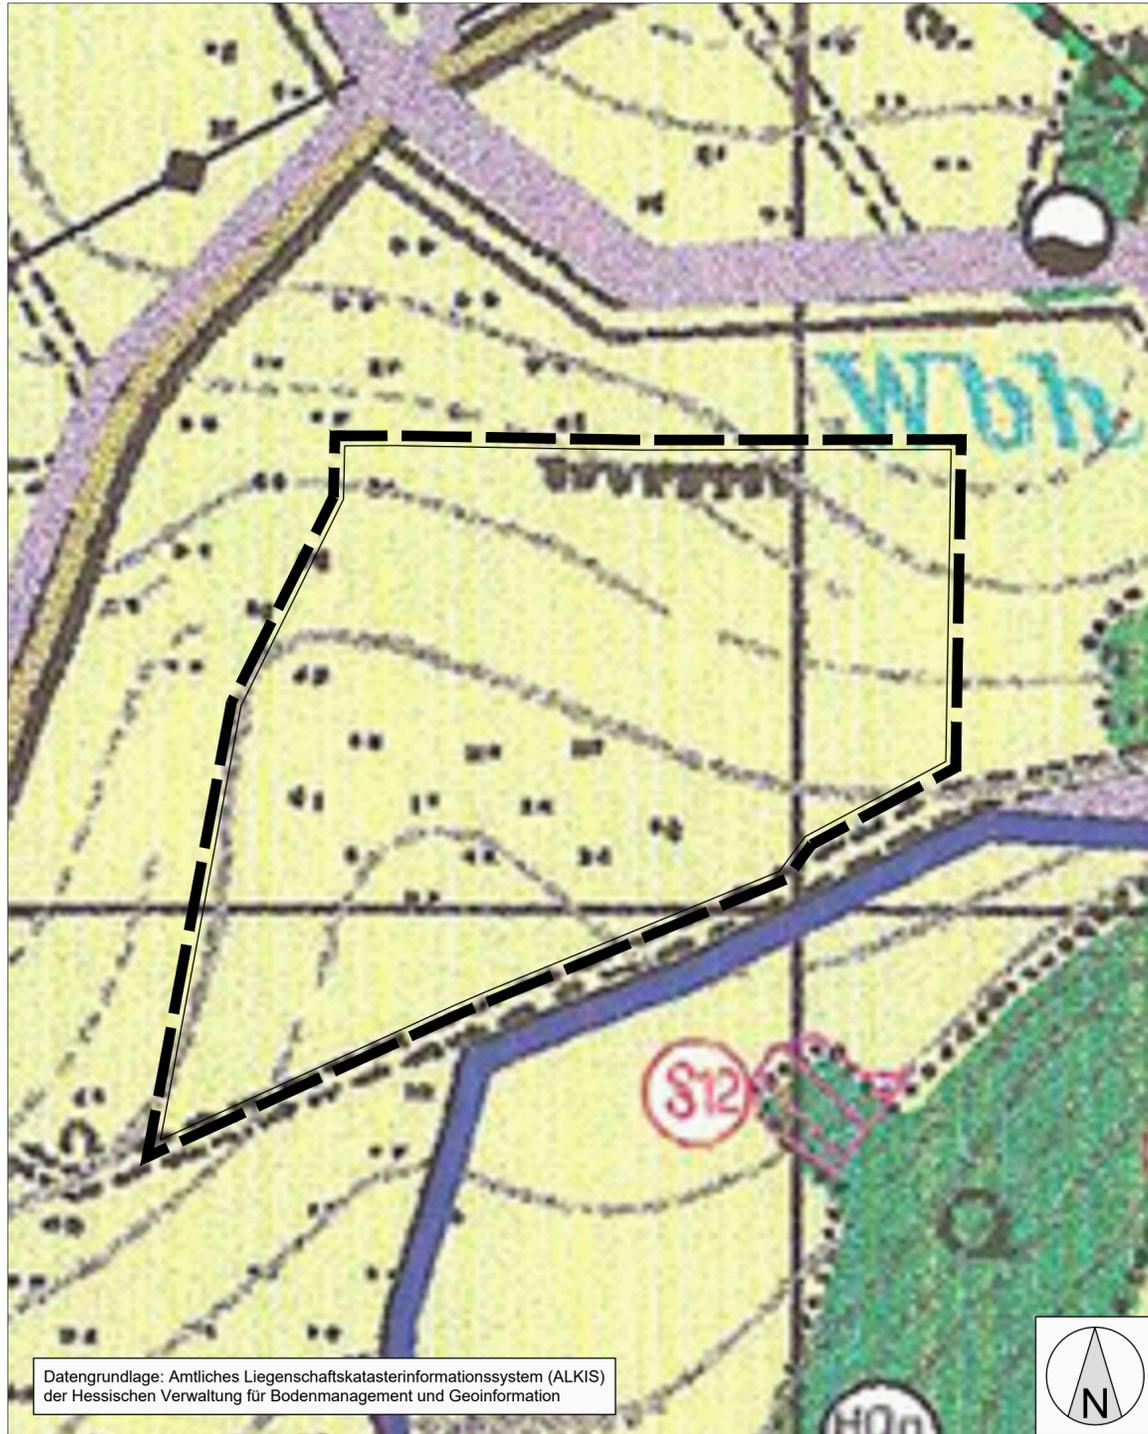

Plandarstellung
der Flächennutzungsplanänderung

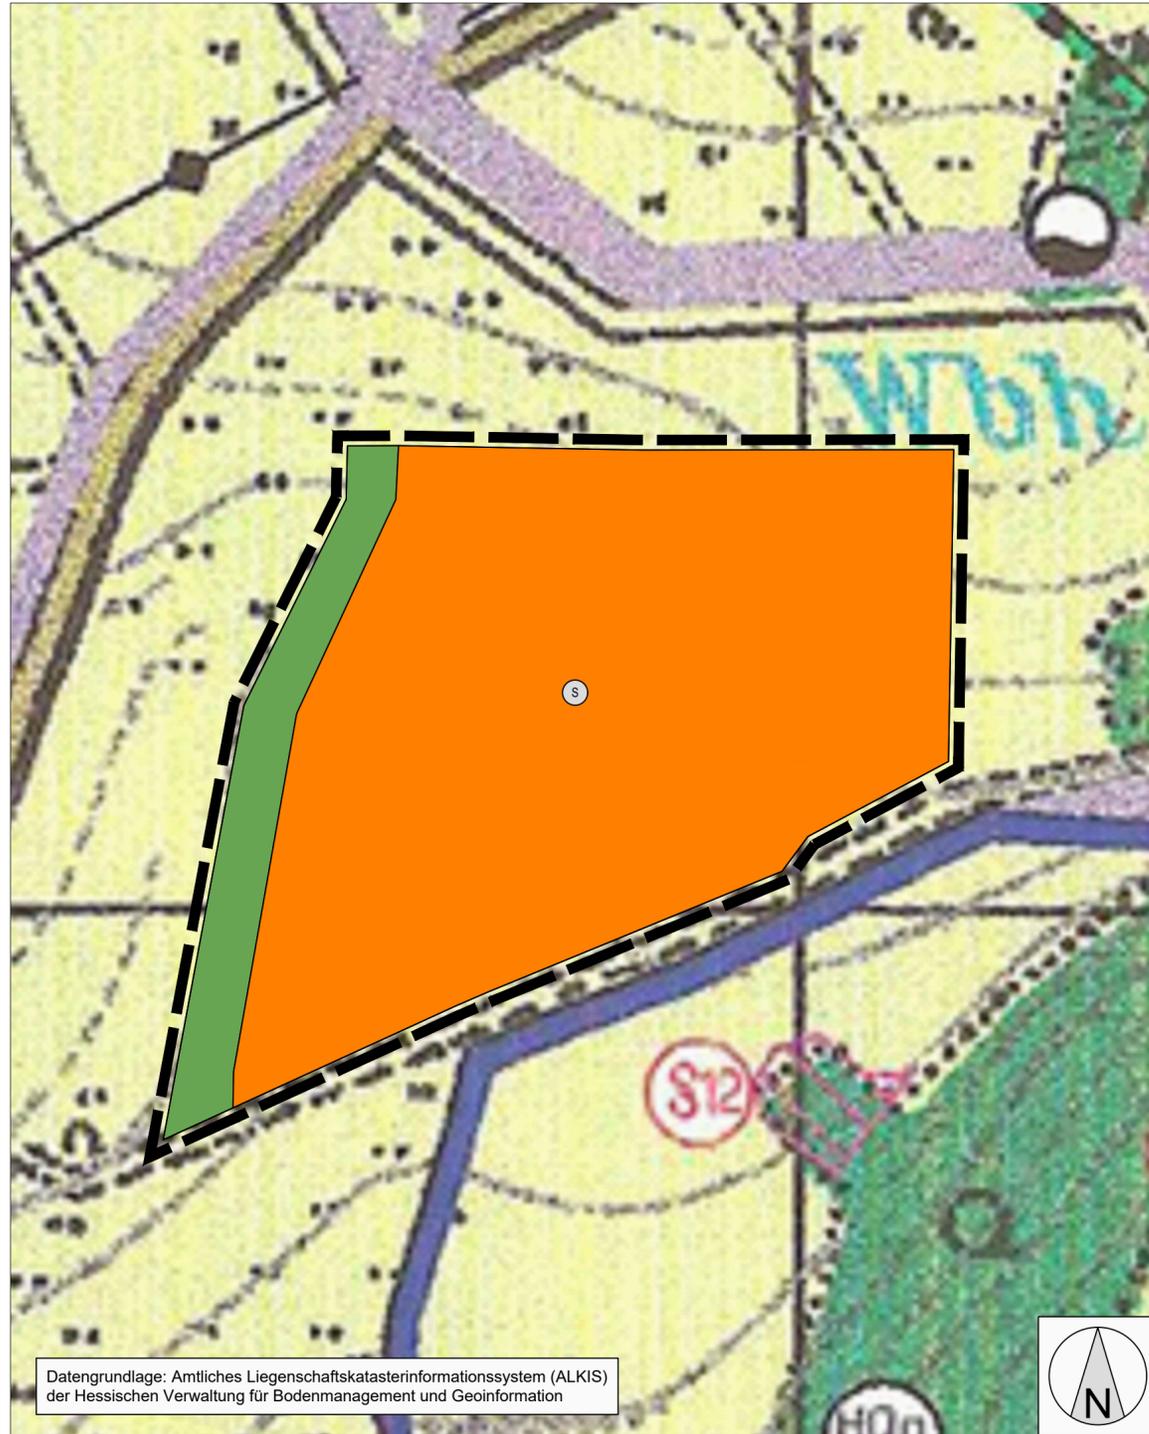

Planzeichen gemäß der Verordnung über die Ausarbeitung der Bauleitpläne und die Darstellung des Planinhaltes (Planzeichenverordnung - PlanzV)

Flächen für die Landwirtschaft



Landwirtschaft

1. Art der baulichen Nutzung



1.4 Sonderbauflächen

9. Grünflächen



9. Grünflächen

15. Sonstige Planzeichen



15.13 Grenze des räumlichen Geltungsbereiches

ROB
planergruppe
ARCHITEKTEN + STADTPLANER
Am Kronberger Hang 3 65824 Schwalbach / Ts.

Stadt Bad Soden-Salmünster
Teiländerung des Flächennutzungsplans für den
Bereich des Bebauungsplans "Solarpark
Katholisch-Willenroth"

Bearbeiter: goerz
Plannr.: 2422_FNP
Datum: 07.01.2025
Masstab: 1:2000
Format: DIN A2

Vorentwurf