


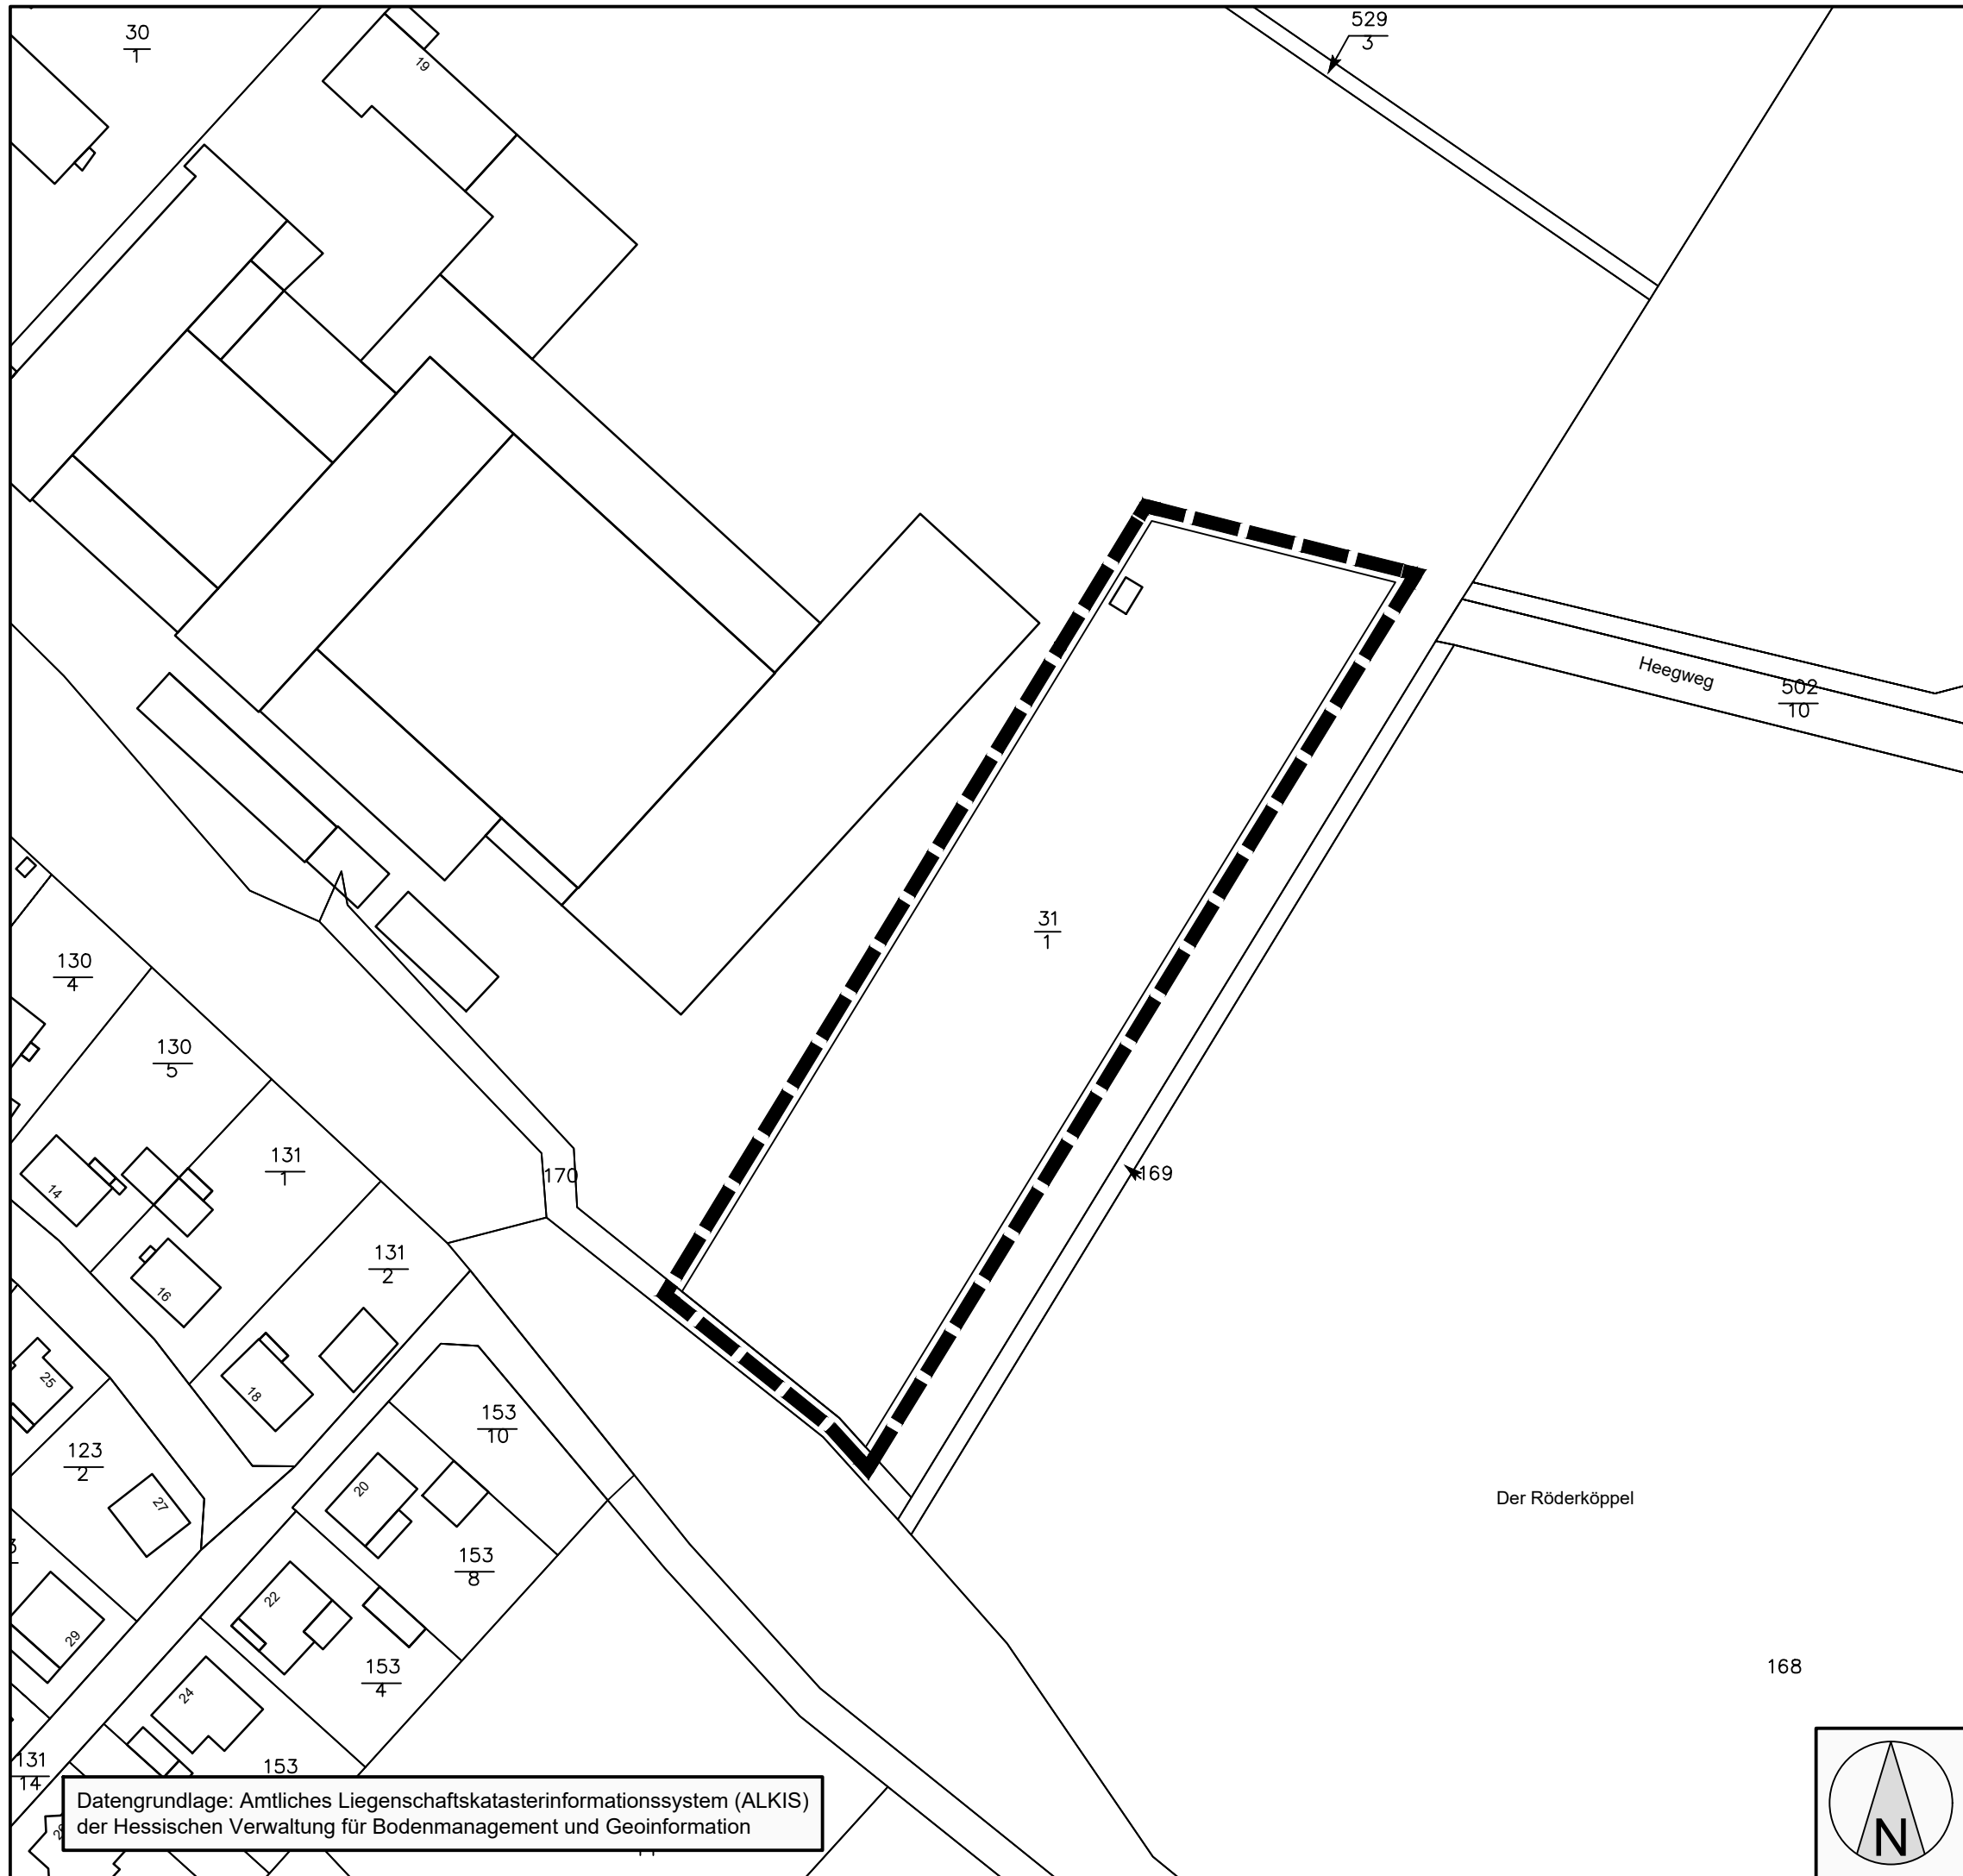

Datengrundlage: Amtliches Liegenschaftskatasterinformationssystem (ALKIS)  
der Hessischen Verwaltung für Bodenmanagement und Geoinformation

**ROB**  
planergruppe  
ARCHITEKTEN + STADTPLANER  
Am Kronberger Hang 3 65824 Schwalbach am Taunus

## Gemeinde Ranstadt Ergänzungssatzung "Oberriedstraße"

|             |                     |          |         |
|-------------|---------------------|----------|---------|
| Bearbeiter: | Horn/Teschner       | Maßstab: | 1:1.000 |
| Plannr.:    | Geltungsbereich.dwg | Format:  | DIN A3  |
| Datum:      | 08.10.2025          |          |         |

Geltungsbereich